

COMMITTENTE



PARCO OGLIO NORD
ENTE DI DIRITTO PUBBLICO
Piazza Garibaldi 15 - 25034 Orzinuovi (Bs)

PROGETTO DEFINITIVO

Realizzazione di una passerella ciclopedonale sul ponte che attraversa il fiume Oglio (come da progetto denominato "Greenway dell'Oglio - lotto 8) tra i comuni di Calcio e Urago d'Oglio


ELABORATO

21 TAV 04a - PLANIMETRIA GENERALE DI PROGETTO E SEZIONE

REVISIONE:	DATA:	DESCRIZIONE:	SCALA:
00	18/05/2023	Prima emissione elaborato - Progetto Definitivo	1:2.000-1:400

PROGETTISTA


Ing. Paola Pianta
Via Solferino 75/c - 26012 Castelleone (Cr)
Tel. +39 3364028285
email: paolapianta77@gmail.com
PEC: paola.pianta@ingpec.eu

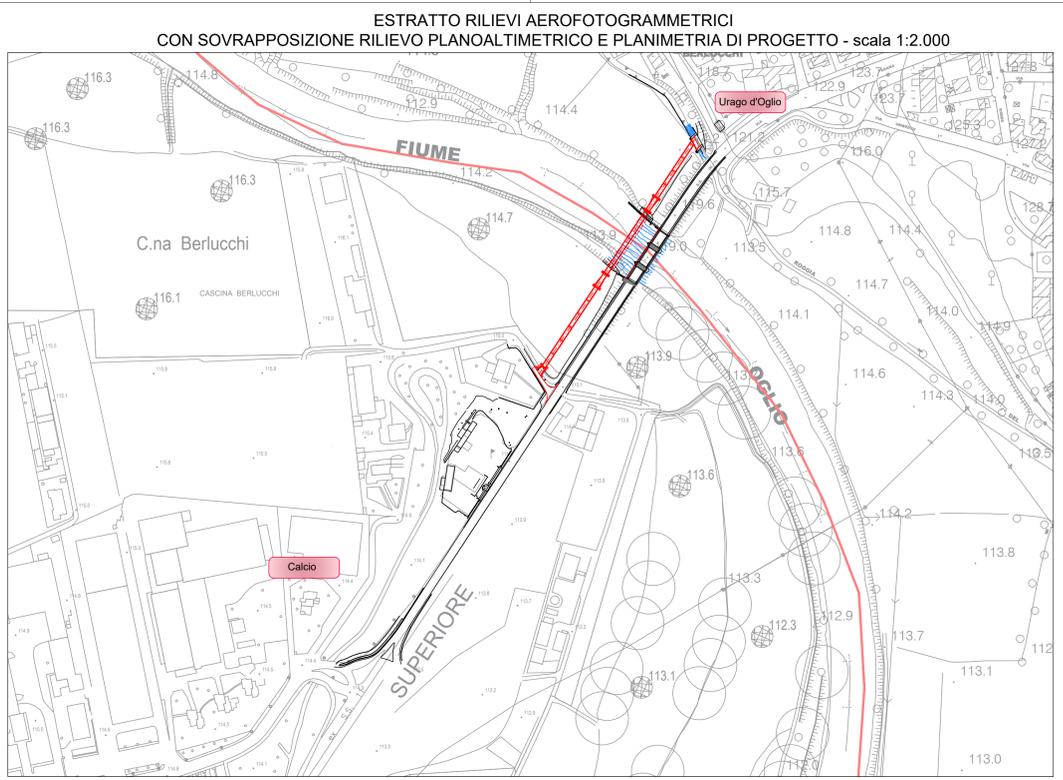


— Confine comunale
— Progetto




ESTRATTO PLANIMETRIA DI PROGETTO - scala 1:200

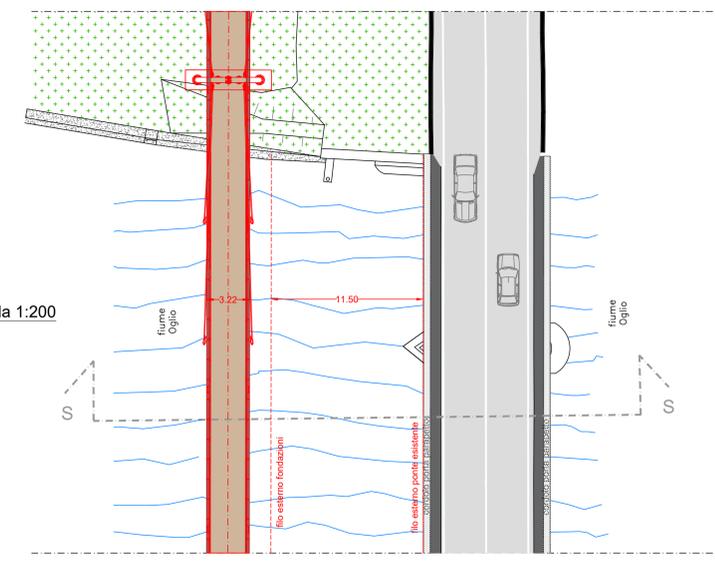

SEZIONE DI PROGETTO - scala 1:200

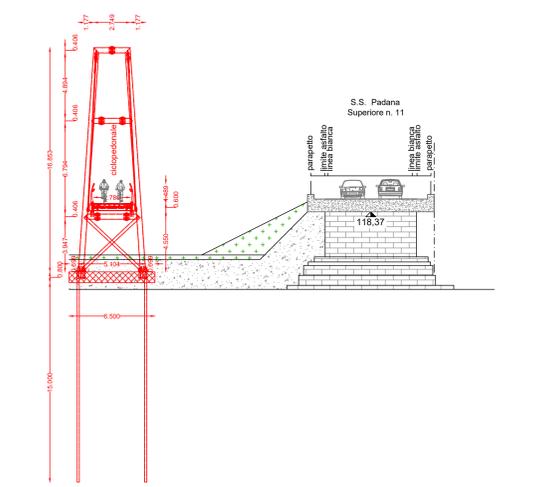

PLANIMETRIA GENERALE STATO DI PROGETTO - scala 1:400

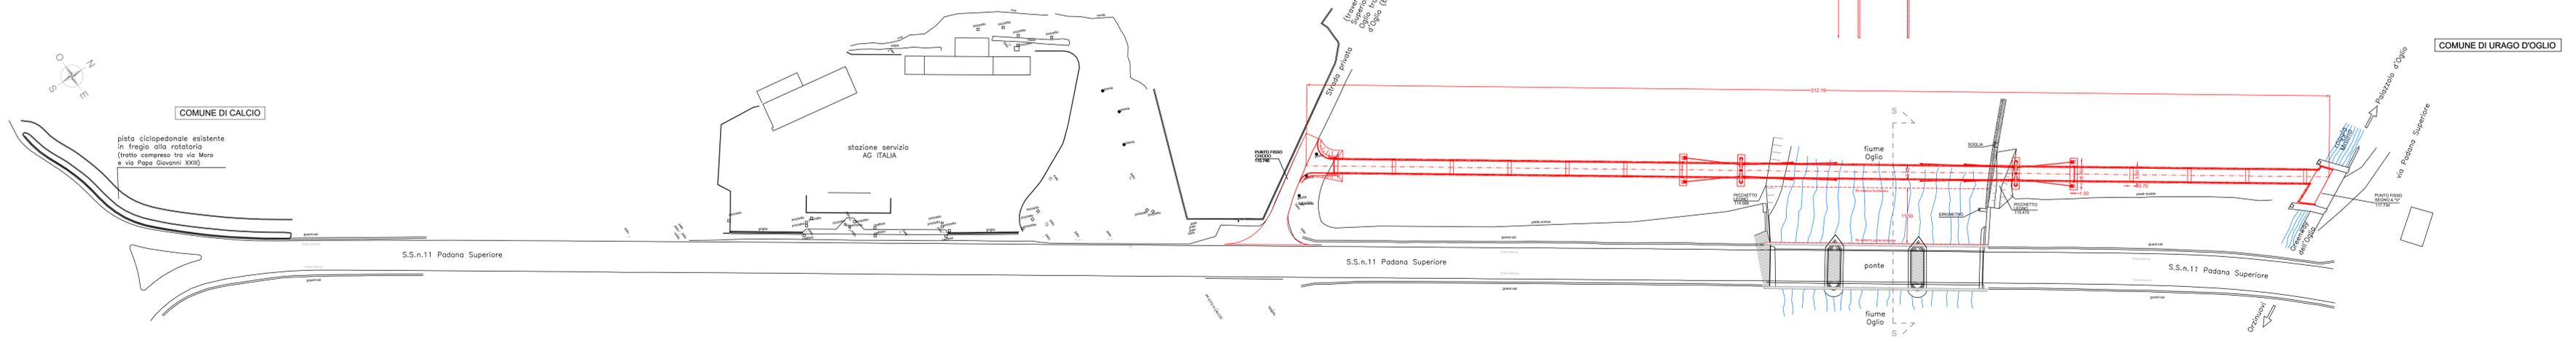

COMUNE DI URAGO D'OGGIO