



PARCO OGLIO NORD
ENTE DI DIRITTO PUBBLICO
Piazza Garibaldi 15 - 25034 Orzinuovi (Bs)

BOZZA PROGETTO DEFINITIVO

Realizzazione di una passerella ciclopedonale sul ponte che attraversa il fiume Oglio (come da progetto denominato "Greenway dell'Oglio - lotto 8) tra i comuni di Calcio e Urago d'Oglio

ELABORATO

22 TAV 04b - PLANIMETRIA DI PROGETTO - DETTAGLIO, PROSPETTO PONTE IN PROGETTO


REVISIONE:	DATA:	DESCRIZIONE:	SCALA:
00	21/04/2023	Prima emissione elaborato in bozza	1:2.000-1:200

PROGETTISTI

MV Project srl
Via Europa 17 - 24030 Medolago (Bg)
Tel. +39 0356016841
email: info@mv-project.it
PEC: mvproject@pec.it
Ing. Nicola Marcandelli


Ing. Paola Pianta
Via Solferino 75/c - 26012 Castelleone (Cr)
Tel. +39 338403285
email: paolapianta77@gmail.com
PEC: paola.pianta@ingpec.eu

ESTRATTO RILIEVI AEROFOTOGRAMMETRICI CON SOVRAPPOSIZIONE RILIEVO PLANOALTIMETRICO E PLANIMETRIA DI PROGETTO - scala 1:2.000

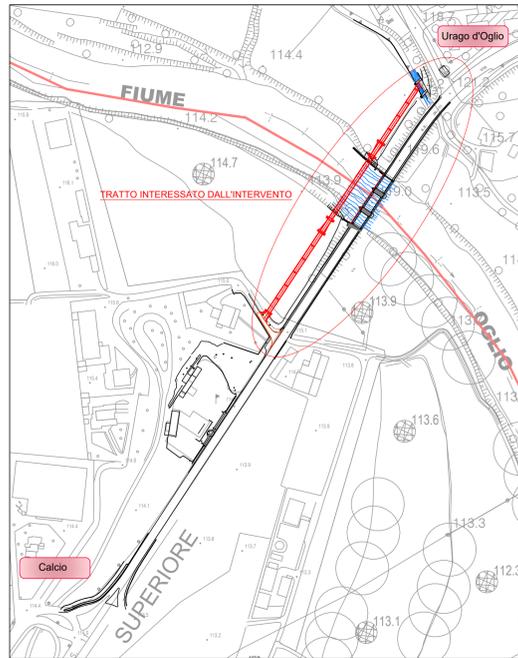

— Confine comunale
— Progetto

PLANIMETRIA TRATTO INTERESSATO DALL'INTERVENTO PROGETTO - RILIEVO PLANOALTIMETRICO - scala 1:200

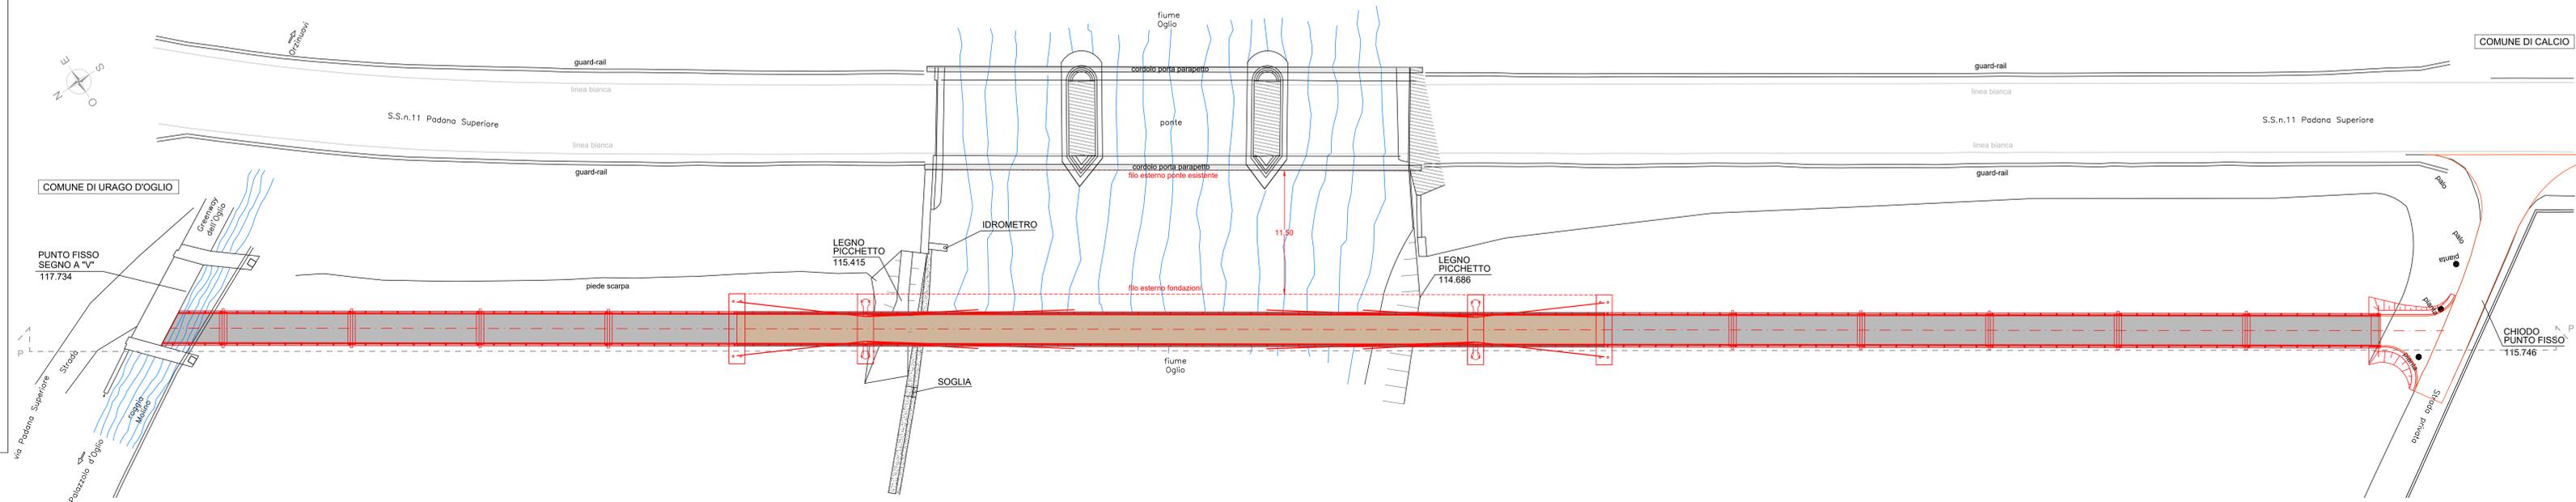

PROSPETTO DALLA LINEA DI SEZIONE P-P - scala 1:200

