




Vista 3D - COMUNE DI CALCIO

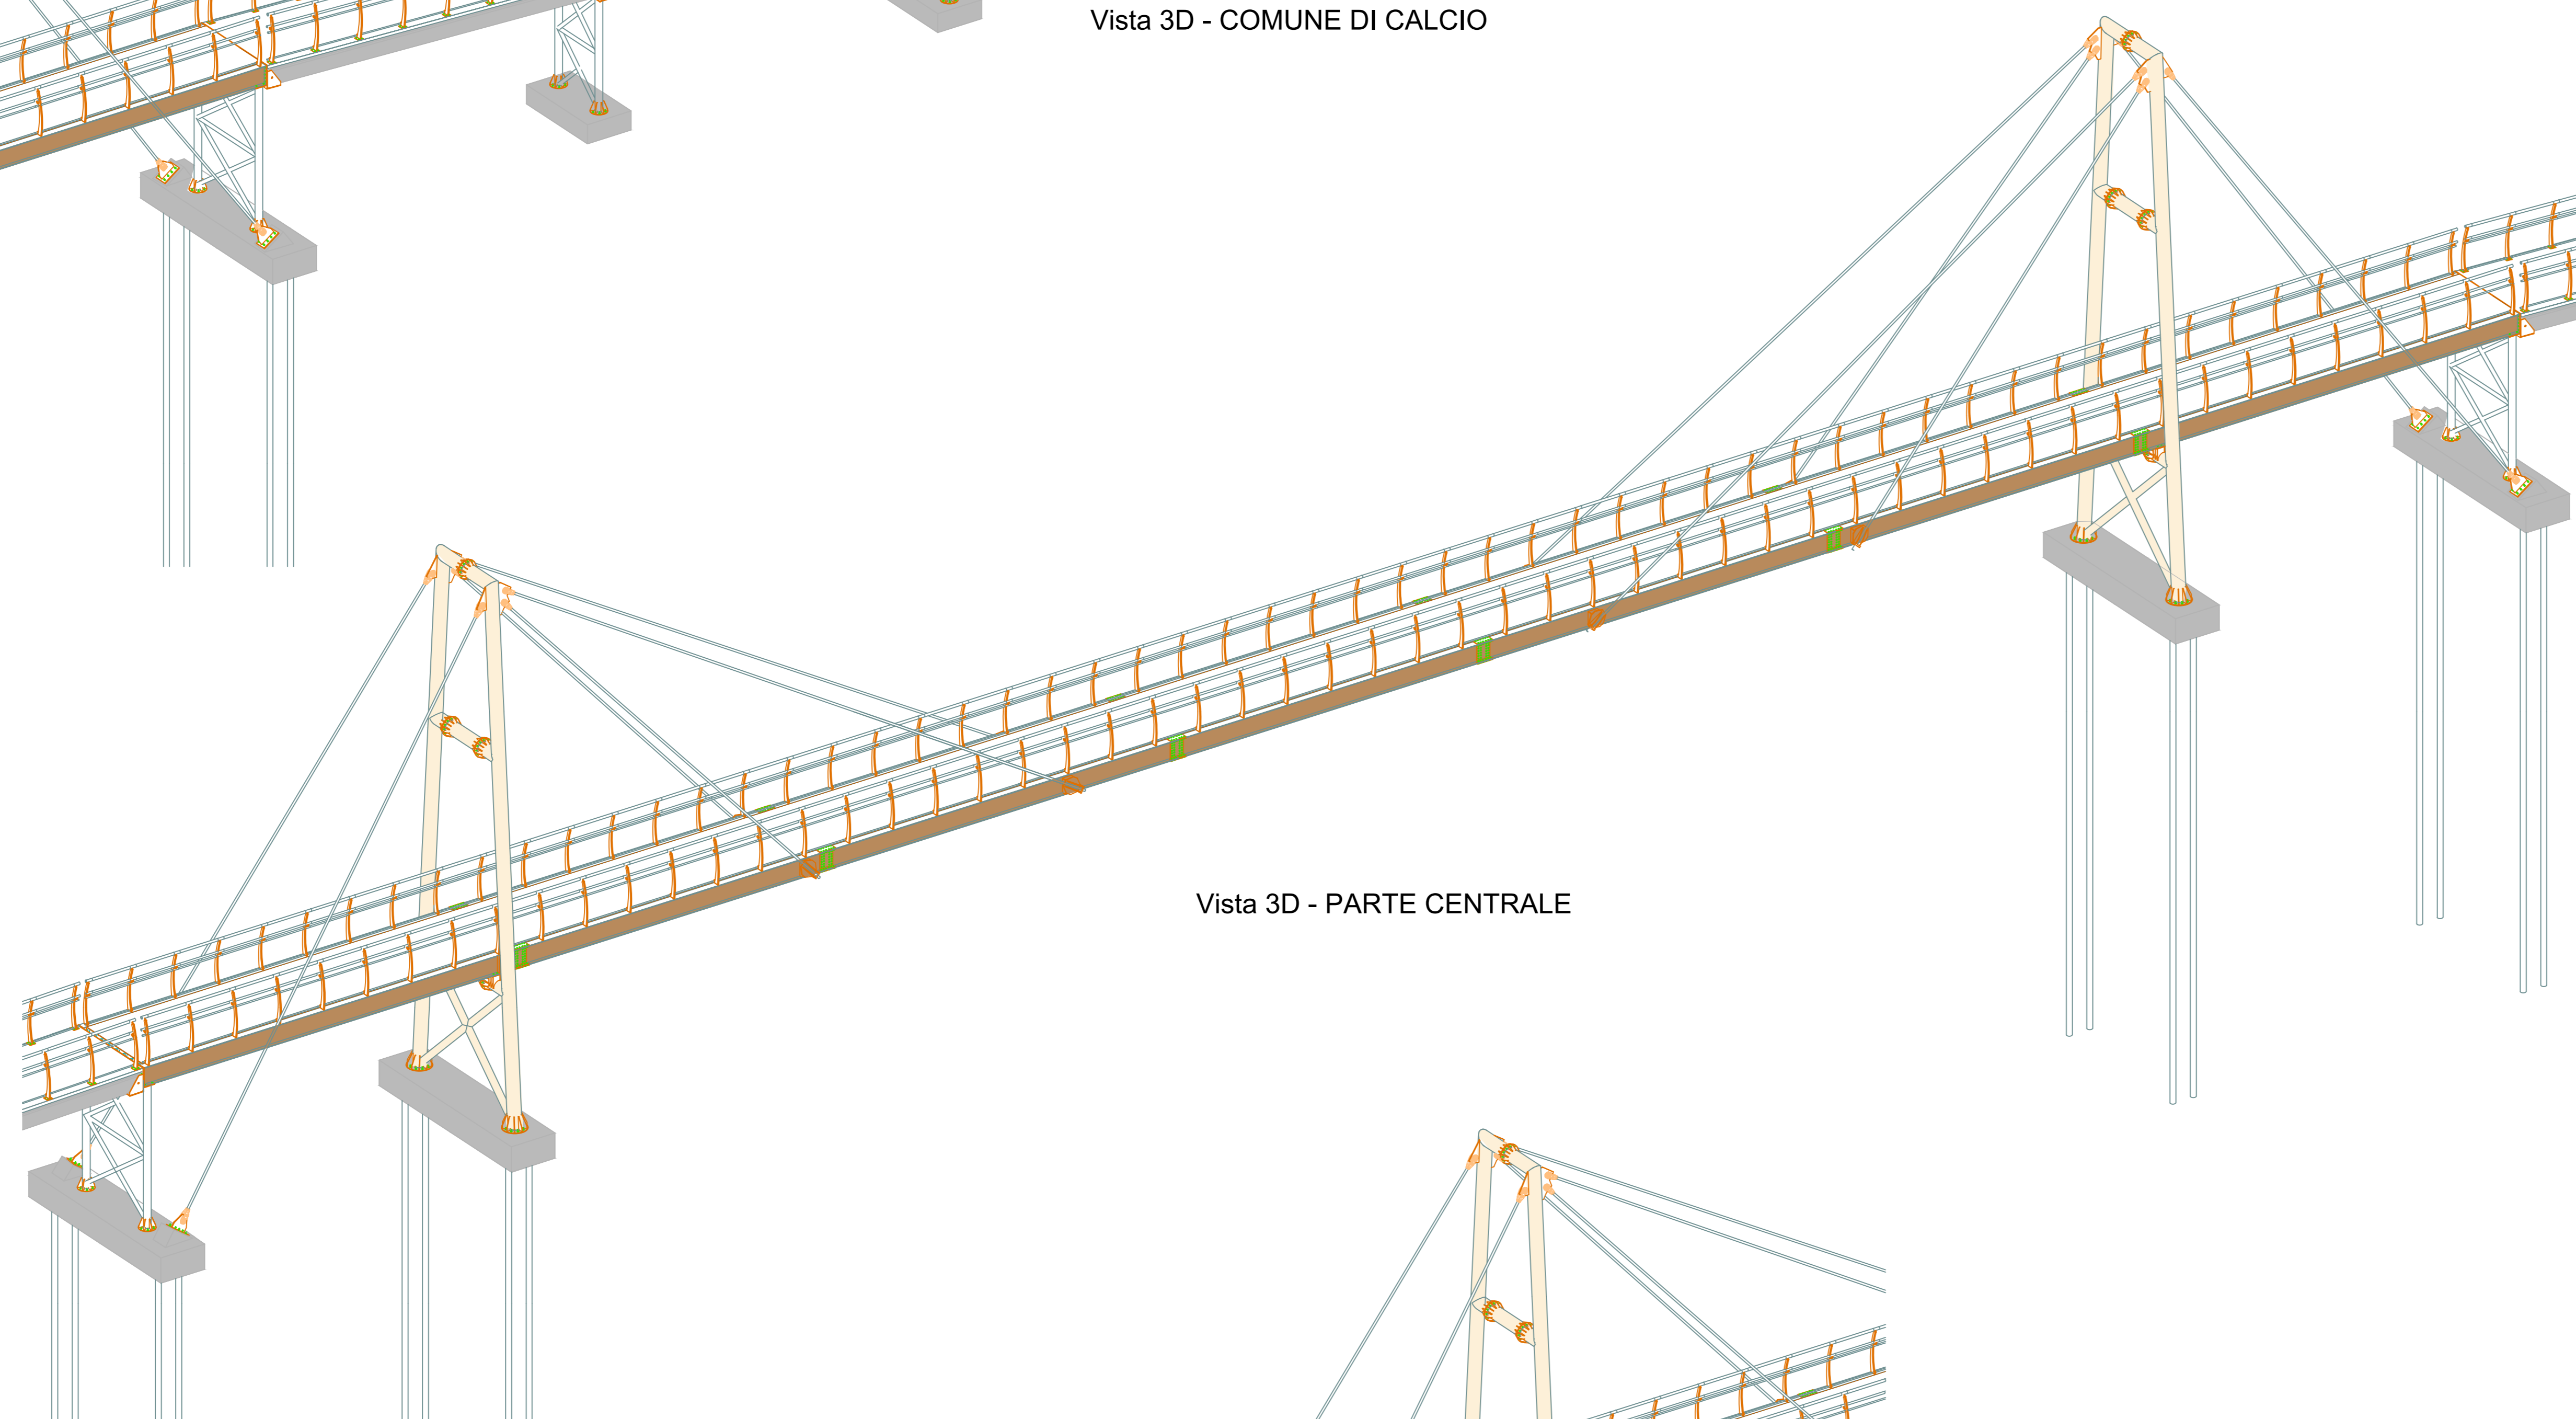

Vista 3D - PARTE CENTRALE

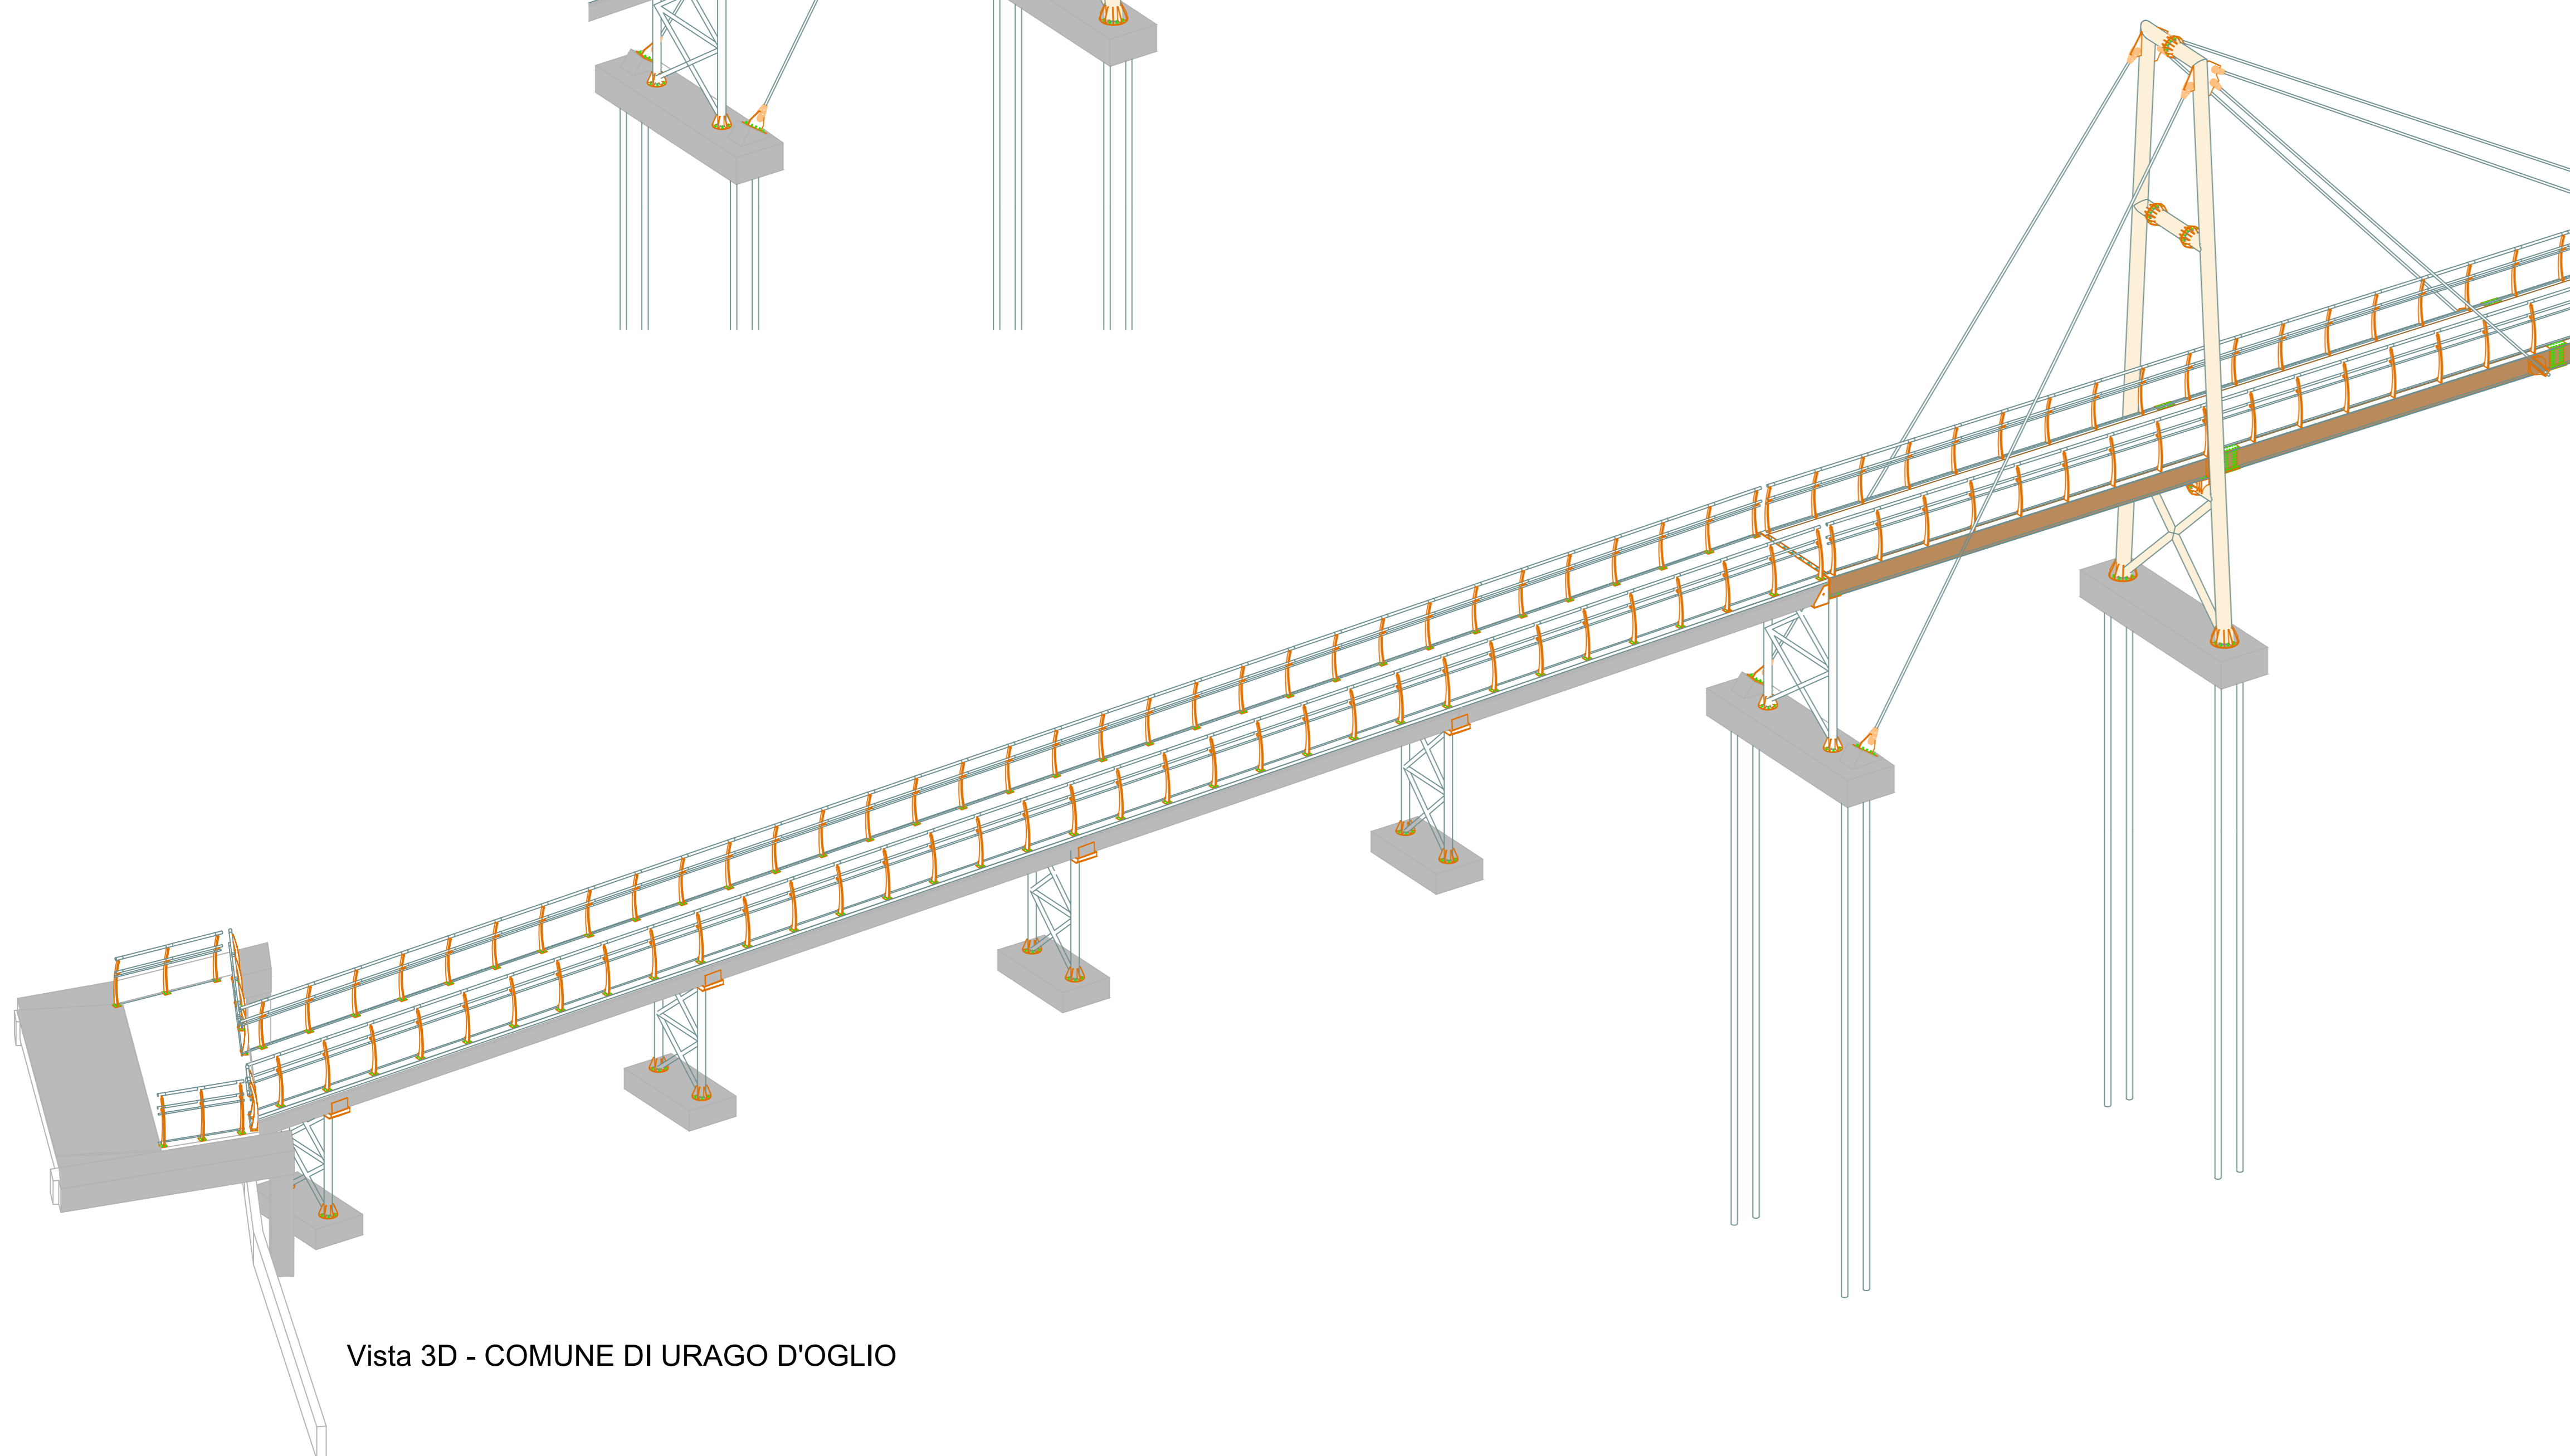

Vista 3D - COMUNE DI URAGO D'OGLIO

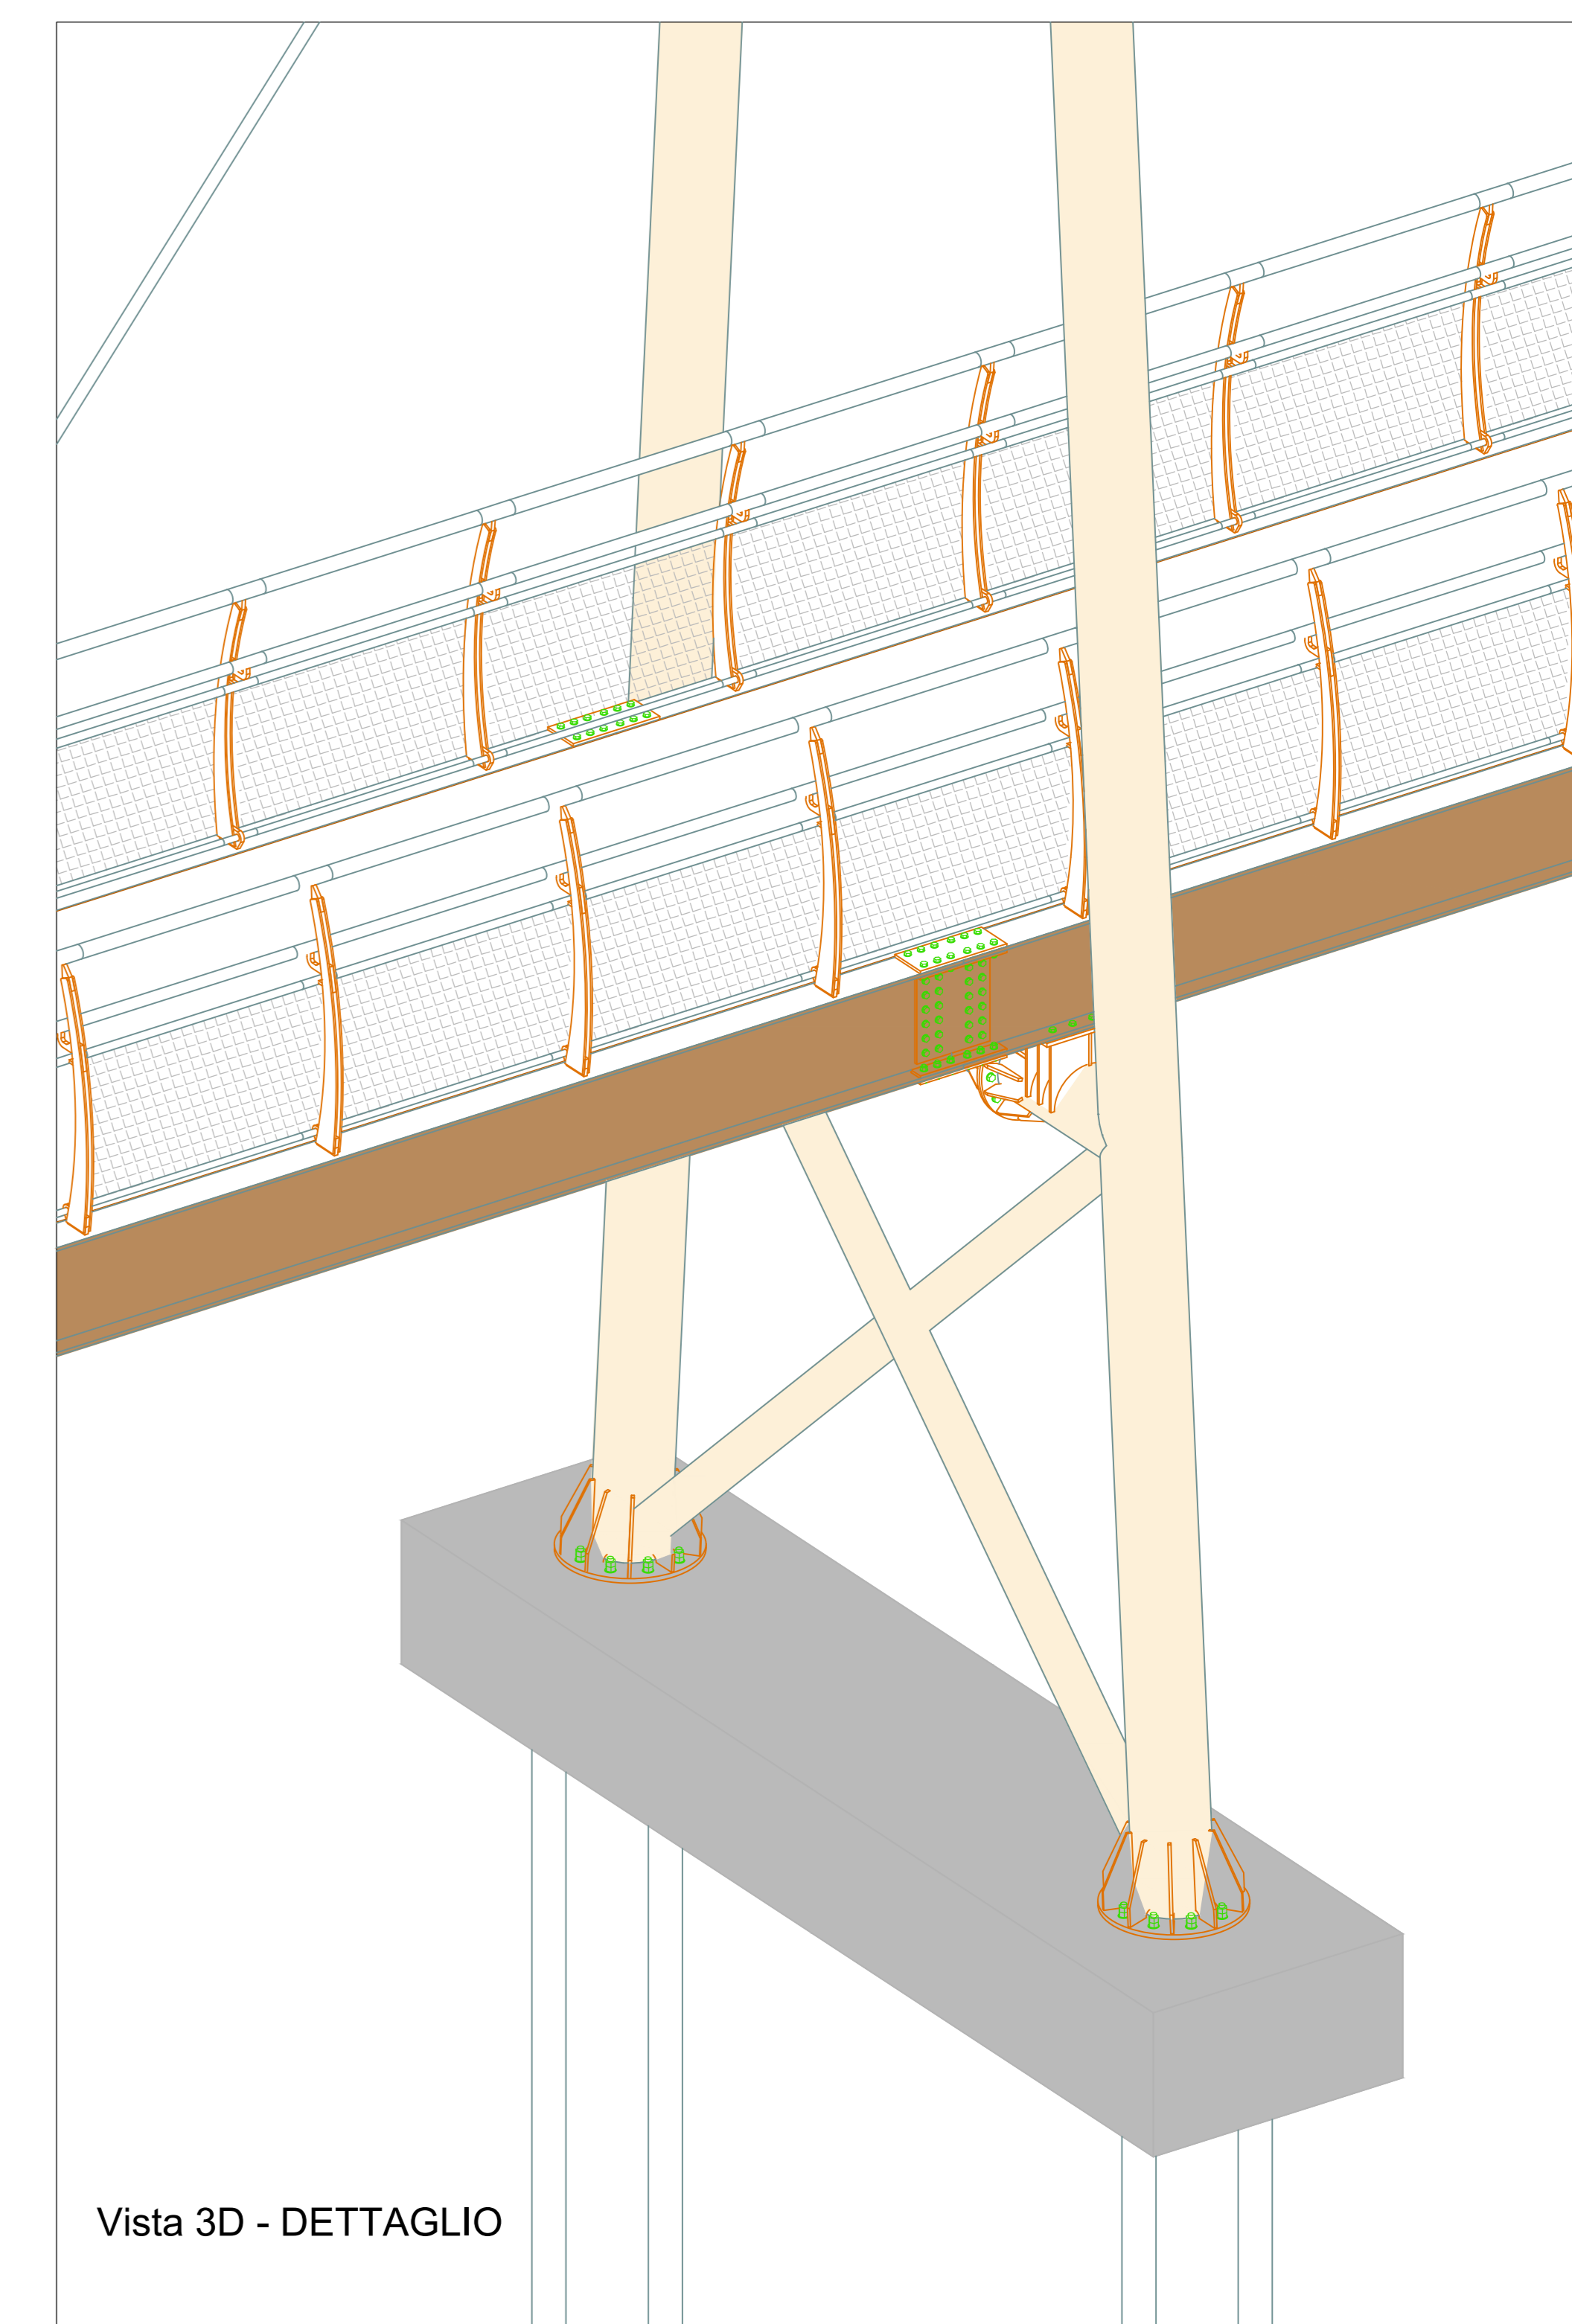

Vista 3D - DETTAGLIO

COMMITTENTE			
		<b>PARCO OGLIO NORD</b> ENTE DI DIRITTO PUBBLICO Piazza Garibaldi 15 - 25034 Orzinuovi (Bs)	
PROGETTO DEFINITIVO			
<i>Realizzazione di una passerella ciclopedonale sul ponte che attraversa il fiume Oglio (come da progetto denominato "Greenway dell'Oglio - lotto 8) tra i comuni di Calcio e Urago d'Oglio</i>			
ELABORATO			
25		TAV 07 - PASSERELLA: 3D PARZIALE	
REVISIONE:	DATA:	DESCRIZIONE:	SCALA:
00	18/05/2023	Prima emissione elaborato - Progetto Definitivo	/
PROGETTISTI			
MV Project srl Via Europa 17 - 24030 Medolago (Bs) Tel. +39 0376011841 email: info@mv-project.it PEC: mvproject@pec.it Ing. Nicola Marcondelli			